


שדות

פסגת צמודי הקרקע של אבו גוש


יחידה 11 | מגרש 76

6 חדרים | 172 מ"ר | חצר 75 מ"ר | מרפסת 43 מ"ר

קומה 2

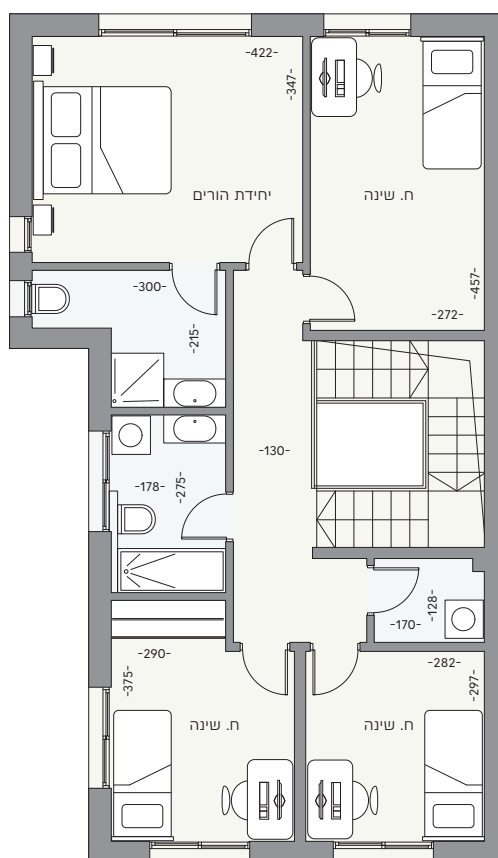

קומה 1

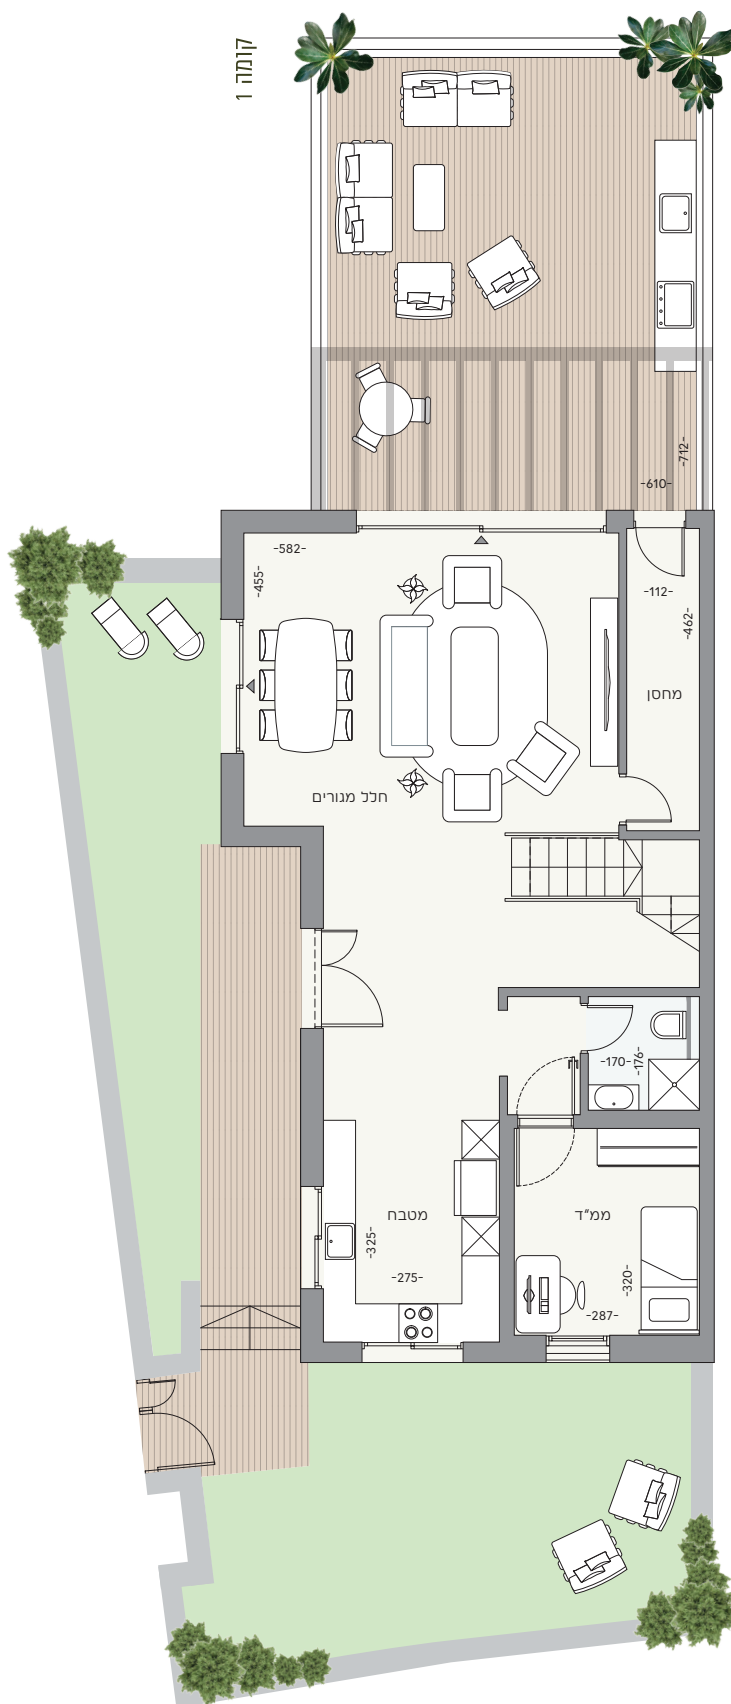

*התוכנית להמחשה בלבד ט.ל.ח.
*המידות המופיעות בתוכנית הן מידות בניה של
קירות ובין הקירות ללא ציפויים (טיח, קרמיקה, וכד')
*ההיקף לרבות המטבח והעמדות הכלים הסניטריים
והשיש במטבח הינם להמחשה בלבד

