



קומה 1

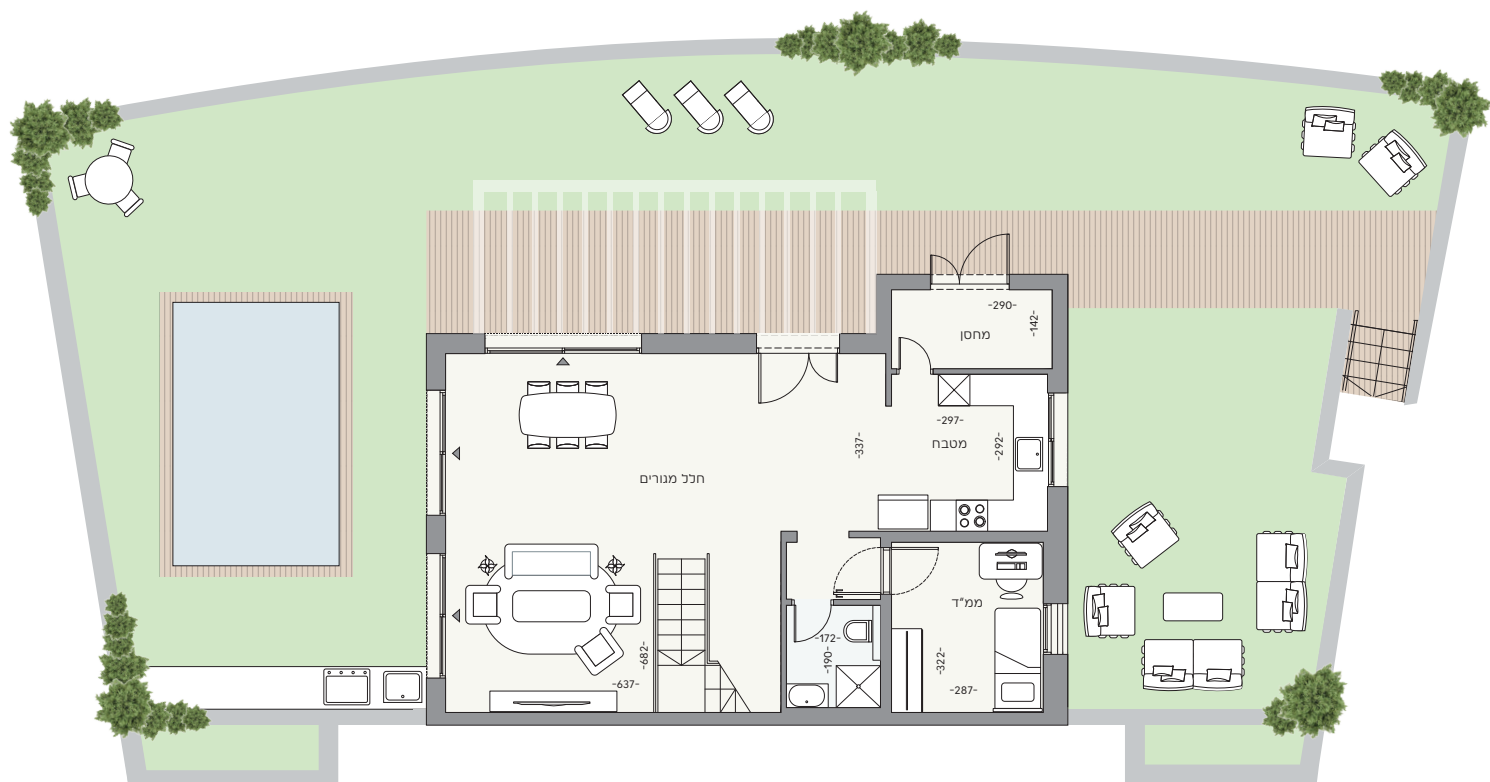

קומה 2

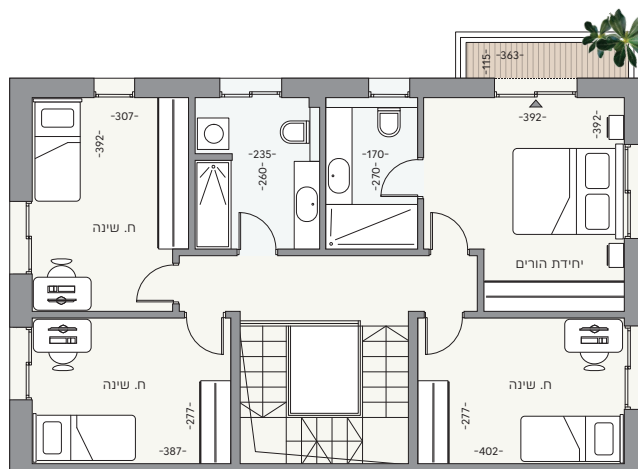

שדות

כסגת צמודי הקרקע של אבו גוש

יחידה 15 | מגרש 77

6 חדרים | 176 מ"ר | חצר 215 מ"ר | מרפסת 4 מ"ר

*התוכניות להמחשה בלבד ט.ל.ח.
 *המיות המופיות בתוכנית הן מיות בניה של
 קיות ובין הקיות ללא ציפיים (טיח, קרמיקה, וכד')
 *היהות לרבות המטבח והעמותות הכלים הטיטריים
 והשיש במטבח הינם להמחשה בלבד

