



קומה 1

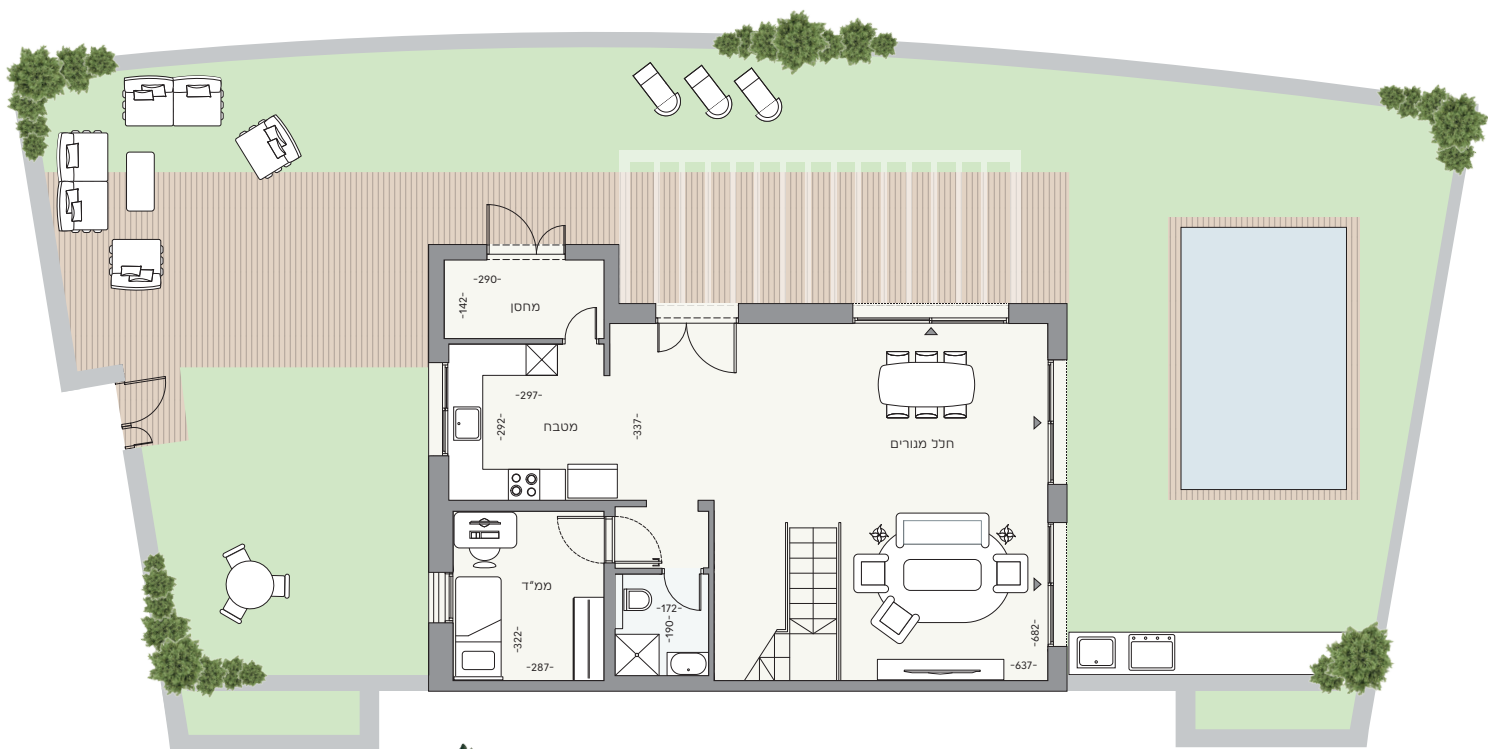

קומה 2

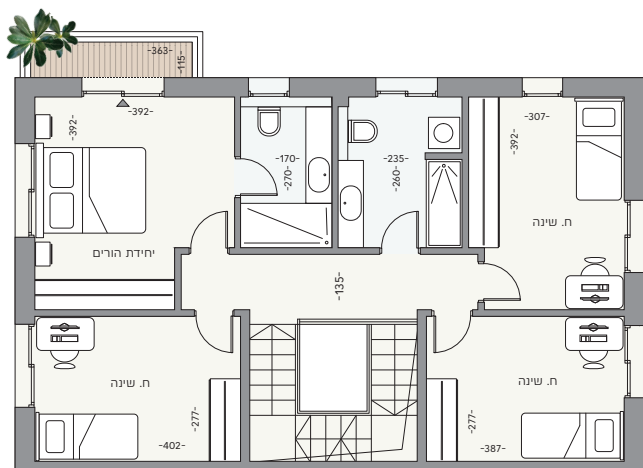

שדות

פסגת צמודי הקרקע של אבו גוש

יחידה 18 | מגרש 78

6 חדרים | 176 מ"ר | חצר 215 מ"ר | מרפסת 4 מ"ר

*התוכנית להמחשה בלבד ט.ל.ח.
*המידות המופיעות בתוכנית הן מידות בנייה של
קירות ובין הקירות ללא ציפויים (טיח, קרמיקה, וכד')
*הריהוט לרבות המטבח והעמדות הכלים הסניטריים
והשיש במטבח הינם להמחשה בלבד

