


שדות

פסגת צמודי הקרקע של אבו גוש


יחידה 4 | מגרש 74

5 חדרים | 168 מ"ר | חצר 70 מ"ר | מרפסות 55 מ"ר

קומה 2

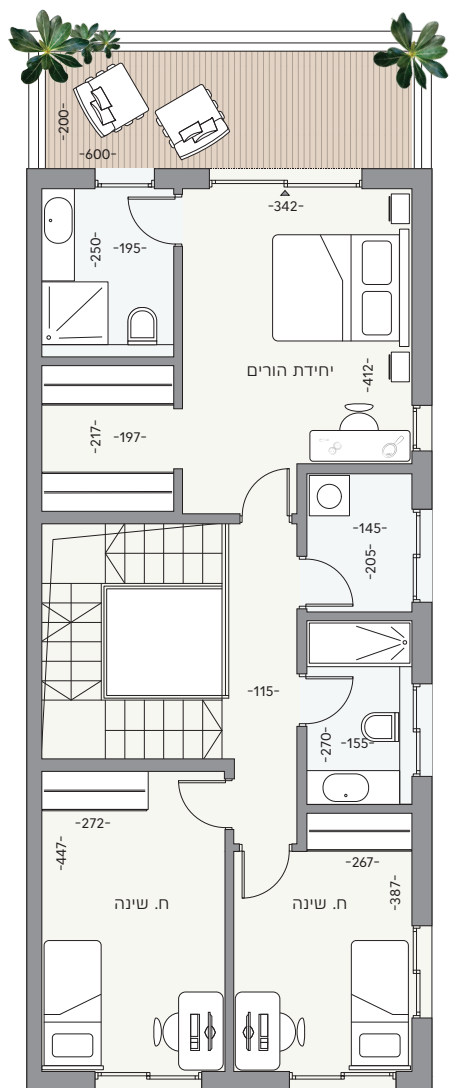

קומה 1

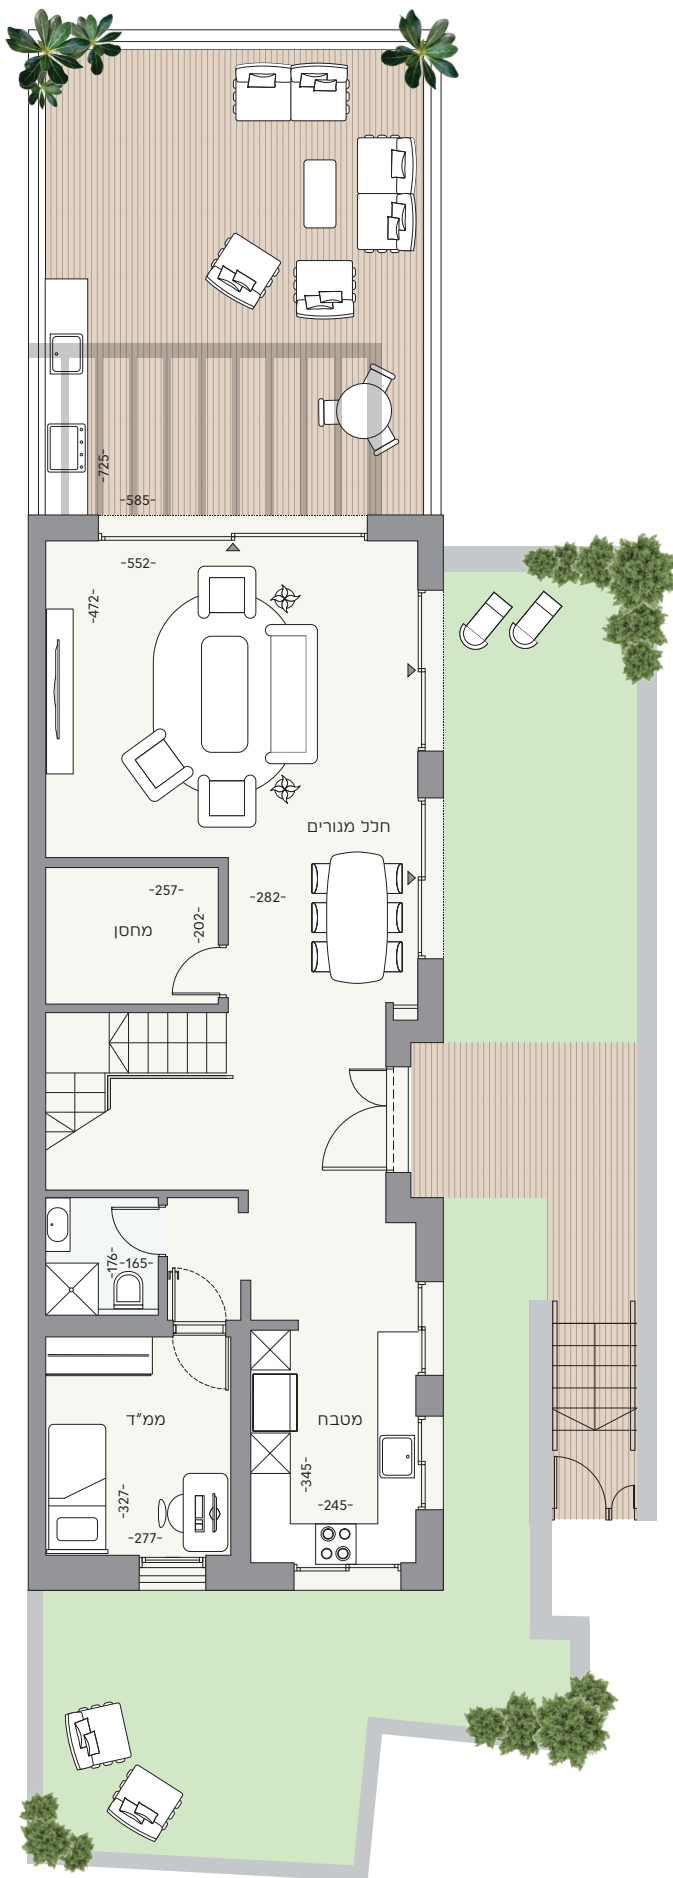

*התוכניות להמחשה בלבד ט.ל.ח.
*המידות המופיעות בתוכנית הן מידות בנייה של
קירות ובין הקירות ללא ציפויים (טיח, קרמיקה, וכד')
*הריהוט לרבות המטבח והעמדות הכלים הסניטריים
והשיש במטבח הינם להמחשה בלבד

